Format: A1 Filnavn: O:\A085000\A089636\3_Tegninger - grunnlags- modell- og stikningsdata\313 Tegninger\05 FELLES Entreprise E00 - Forprosjekt\E00 LAY HCU0 00 101-133 F - OVERSIKTSTEGNINGER.dwg Xref: E00 F HVL Trase 2D.dwg e00 a va ivar.dwg E00 A VA rutenett.dwg E00 G Terreng Langevatn-Tjensvoll.dwg T Kommunegrenser 20

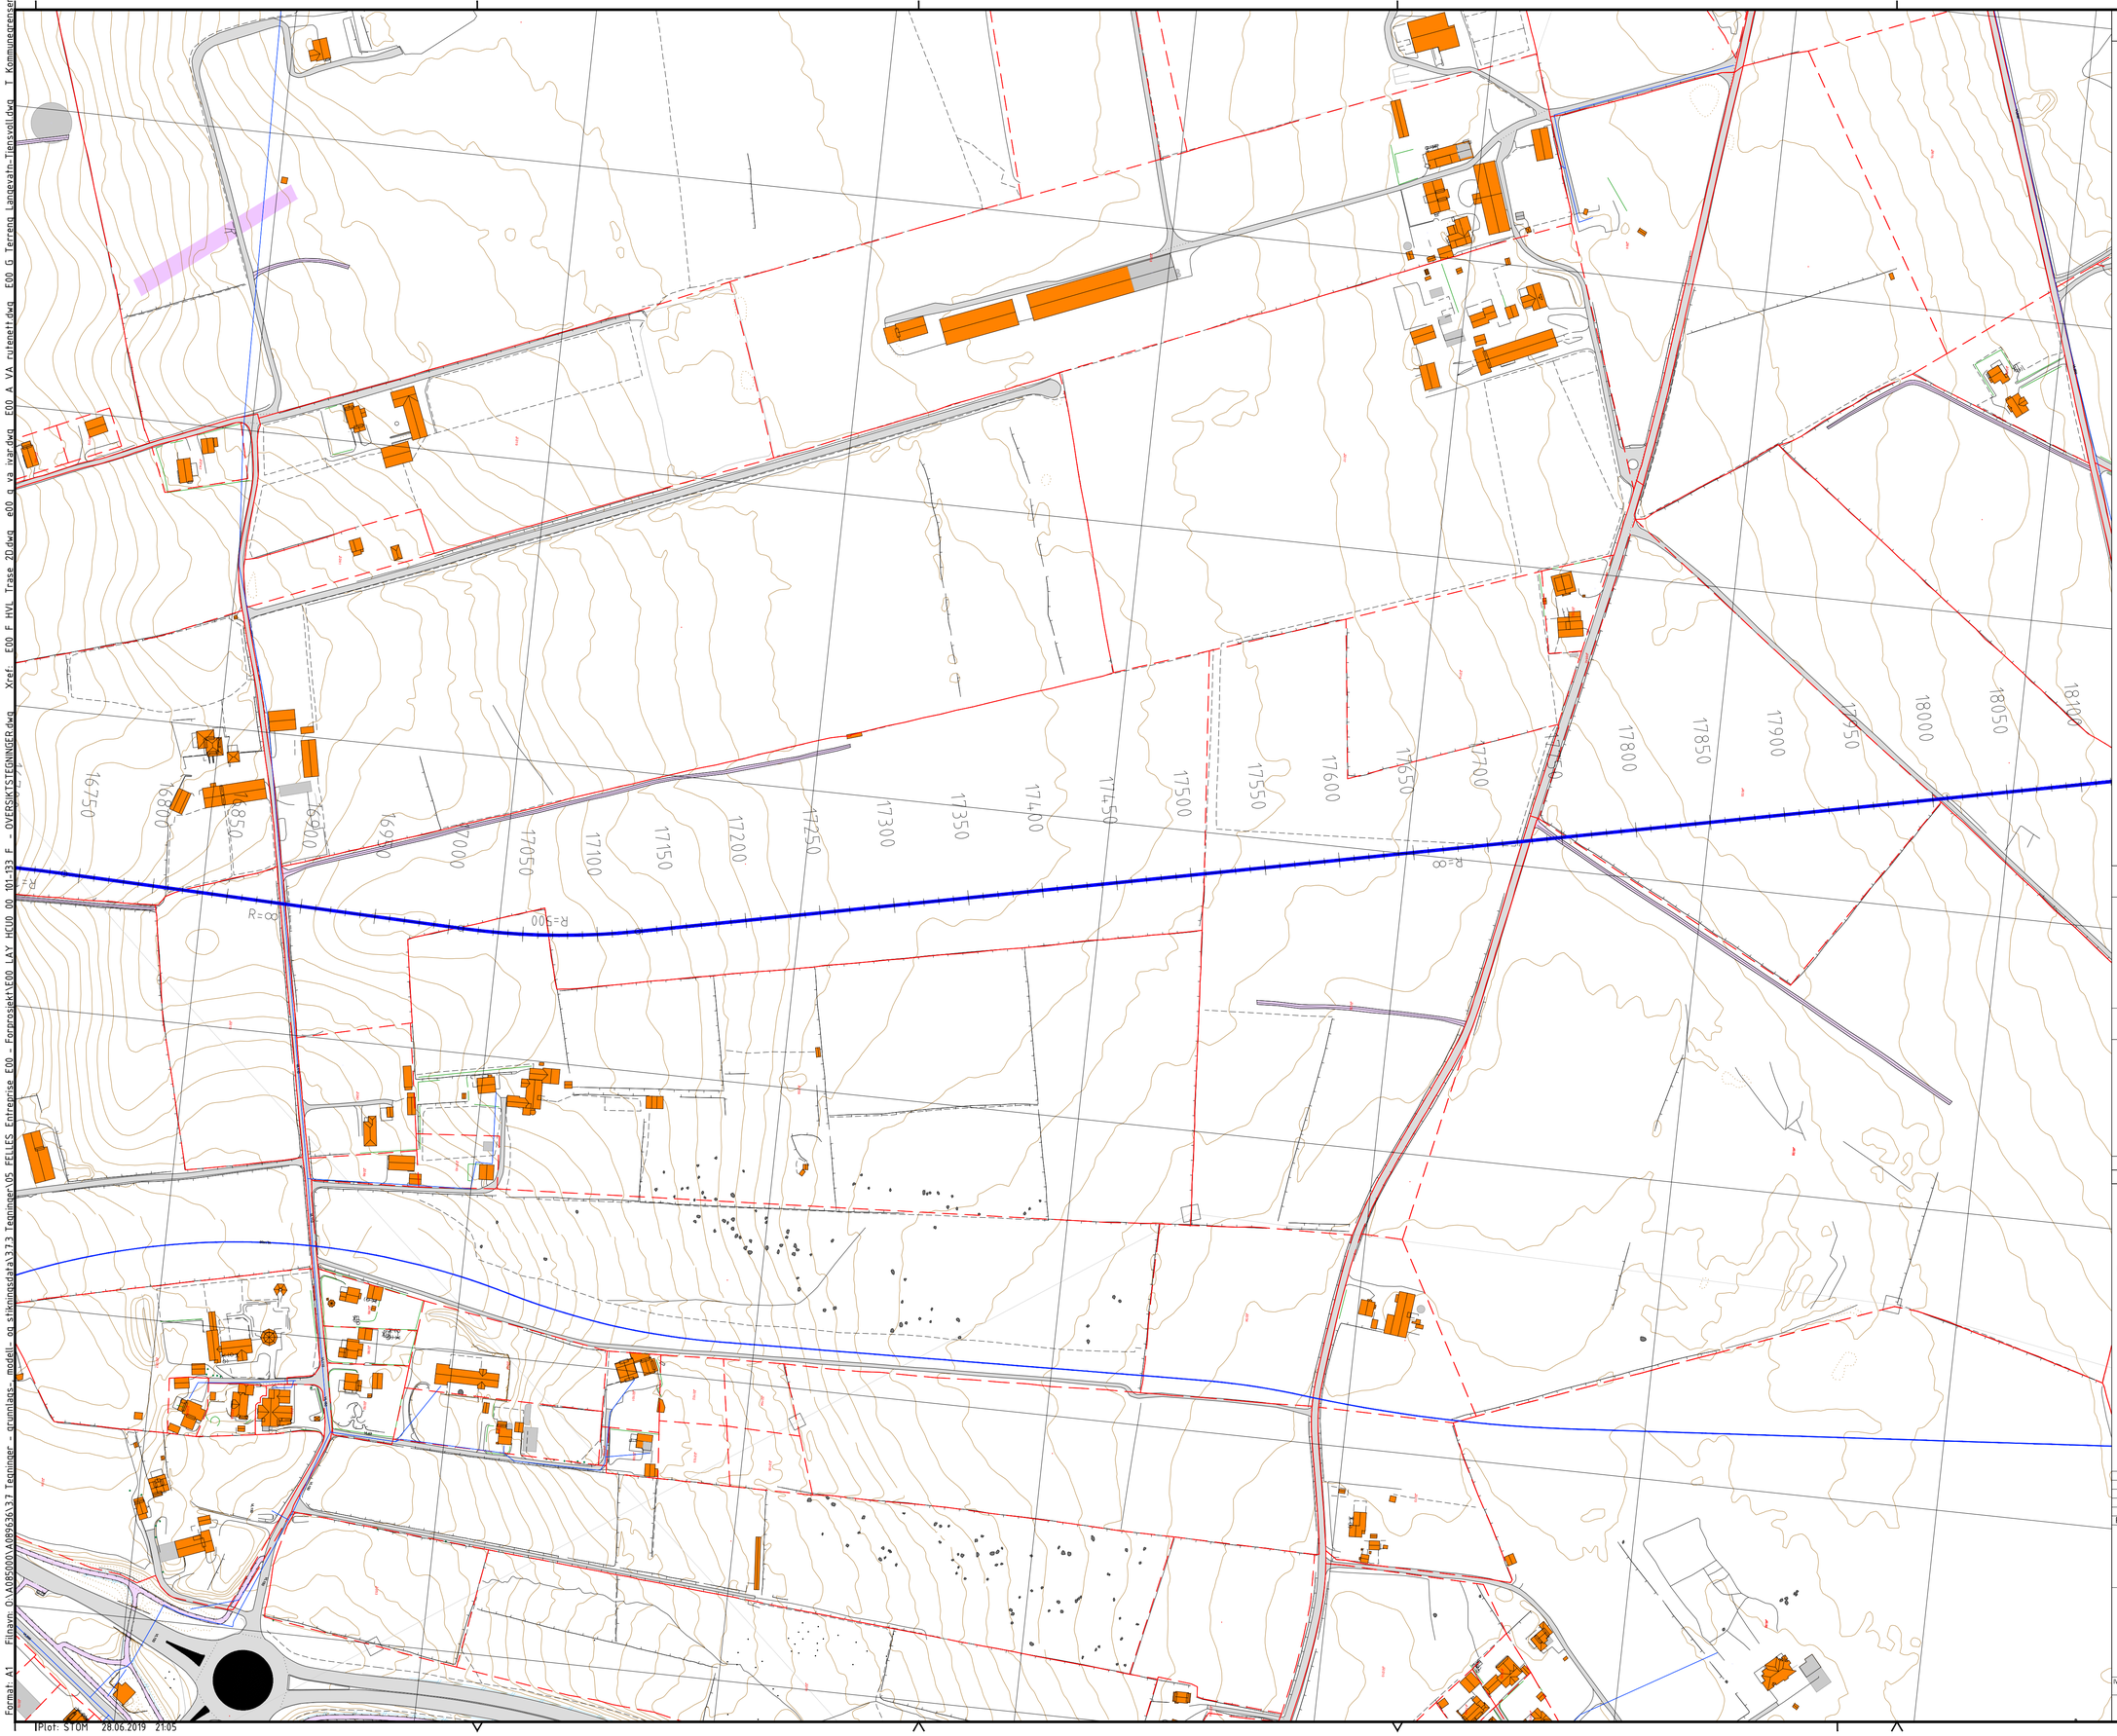

TEGNFORKLARING

PROSJEKTERT

- VANNLEDNING, VL (0 50 100)
- VANNLEDNING - ALTERNATIV TRASE
- OVERVANNSLEDNING, OV
- STYRINGSBASSENG
- VENTILKAMMER

EKSISTERENDE

- VANNLEDNING, IVAR
- VANNLEDNING, IVAR - NEDLAGT
- VANNLEDNING, KOMMUNALE
- OVERVANNSLEDNING, IVAR
- VANNRENSEANLEGG
- STYRINGSBASSENG

- TEIGGRENSE
- KOMMUNEGRENSE

MERKNADER

HENVISNINGER

	ARK		RiB		RiV	RiE
	RiM		RiVA		RiVEG	LARK

Rev	Revideringen gjelder	Rev.liste	Sign	Dato	Kontr

NY HOVEDVANNLEDNING VEST

I·V·A·R

OVERSIKTSTEGNING

TRASELINJE
PEL 16800-18000

Målestokk	1:2000	A1
Dato	28.06.2019	
Tegnet av	S. Omdal	
Kontroll		
Disiplinleder		
Oppdragsleder		
Tegn.nr.		Rev.
Prosjekt nr. A089636		
Arkiv 110032		

IVAR Tegningsnr. | Filnavn

COWI

TPlot: STOM 28.06.2019 21:05